


UTRUSTINGSFÖRTECKNING

- U1 KUBBSARG
- U2 FÄLLBAR POLLARE, MÅSTE KUNNA VARA PÅKÖRNINGSBAR
- U3 LEKREDSKAP STÄENDE FÄR, Sliilom. Artnr: 4 24195
- U4 LEKREDSKAP KATT, Sliilom. Artnr: 4 24210
- U5 CYKELSTÄLL, Vroom, Vestre. Artnr: 686 904C

SEKTION SVACKDIKE skala 1:20

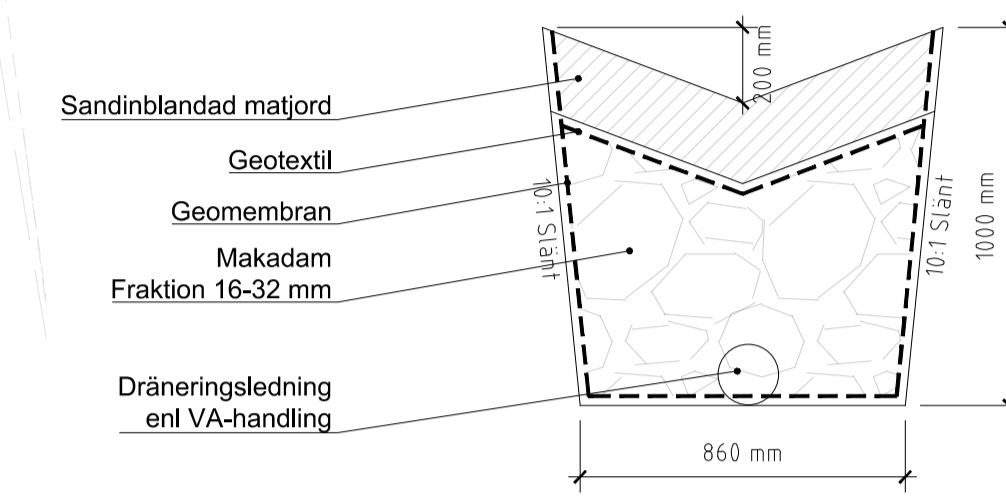


TECKENFÖRKLARING

- FASTIGHETSGRÄNS
- ARBETSOMRÅDESGRÄNS
- BYGGNAD, FASADLINJE I MARK
- BYGGNAD, UNDER MARK
- BYGGNAD, OVAN MARK
- ENTRÉ, FÄRDIG GOLVHÖJD
- FÖRESLAGEN MARKHÖJD
- BEFINTLIG MARKHÖJD SOM BEHÅLLS
- DAGVATTENBRUNN
- NIVÅKURVA
- SVACKDIKE
- SLANT
- ASFALT, KÖRYTA
- PLATSGJUTEN BETONG
- BETONGPLATTOR, Siena, Starke 350x350, ofasad, ljusgrå, trafikklass GC Artnr: 3035512
- BETONGMARKSTEN, Siena, Starke 233x117, ljusgrå, trafikklass 2 Artnr: 3141812P
- BETONGMARKSTEN, Siena, Starke 175x175, ljusgrå, trafikklass 1 Artnr: 3137612
- BETONGMARKSTEN, Siena, Starke 175x175, ljusgrå, trafikklass GC Artnr: 3137512
- KULLERSTEN
- GRÄSMUNK M GRUS, ST.Eriks, trafikklass 2 Artnr: 9510-104000
- STENMJÖL
- FÖRMBAR LEKSAND, DJUP 400 mm Inklusivt dränering
- GRÄSYTA
- KLIPPT HACK
- BUSKAR/PERENNER
- KANTSTÖD, HÖJD 1 CM, RV4 GRANIT
- MUR, PLATSGJUTEN BETONG OCH MURKRONHÖJD
- STAKET, stående trä h=1200mm
- FALLSKYDDSRÄCKE, pinnaräcke h=100mm Färgkod: Rai7016
- NYTT TRÄD, SORT ENLIGT VÄXTFÖRTECKNING Inkl. planteringsgrup, 1500x1500x900mm Sammanhängande då träden står nära varandra Uppbindning enligt AMA DDC 11:3
- BEFINTLIGT TRÄD SOM BEHÅLLS

ANMÄRKNINGAR


- SWEREF 99 18 00, RH 2000
- EN PLATSTRÄD LÄGS UTMED HUSFASAD, DÄR HUSFASAD MOTER GRÖNYTA
- FÖR ENTREPRENADEN GÄLLER ARBETSUTFÖRANDE ENLIGT AMA ANLÄGGNING 17.
- SÄKERHETSOMRÅDE KRING LEKREDSKAP SKA BEAKTAS.
- LEKUTRUSTNING SKA MONTERAS ENLIGT LEVERANTÖRENS ANVISNINGAR.
- FÄLLBAR POLLARE PLACERAS PÅ BJÄLKLAG FÖR ATT FÖRHINDRA SOPBIL ATT BACKA UPP PÅ BJÄLKLAG.
- BEAKTA MÖJLIGHET TILL INFÄRSTNING PÅ BJÄLKLAG.
- BEAKTA ÄVEN FÄLLNING AV POLLAREN SÅ ATT DEN HAMNAR I MINSTA PÅKÖRNINGSLÄGE.

BET	ANT	ÄNDRINGEN AVSER	DATUM	SIGN
BYGGHANDLING				
HÖVDINGAHÖJDEN				
UPPRORADR 3112260100	RITADNINGSTR AV KH/HÄ	HANDLAGGARE KH		
DATUM 190628	ANSVARIG KH			
MARKPLANERINGSPLAN INKL. HÖJDER & UTRUSTNING				
SKALA 1:200 (A1)	NUMMER L-31.1-01	BET		

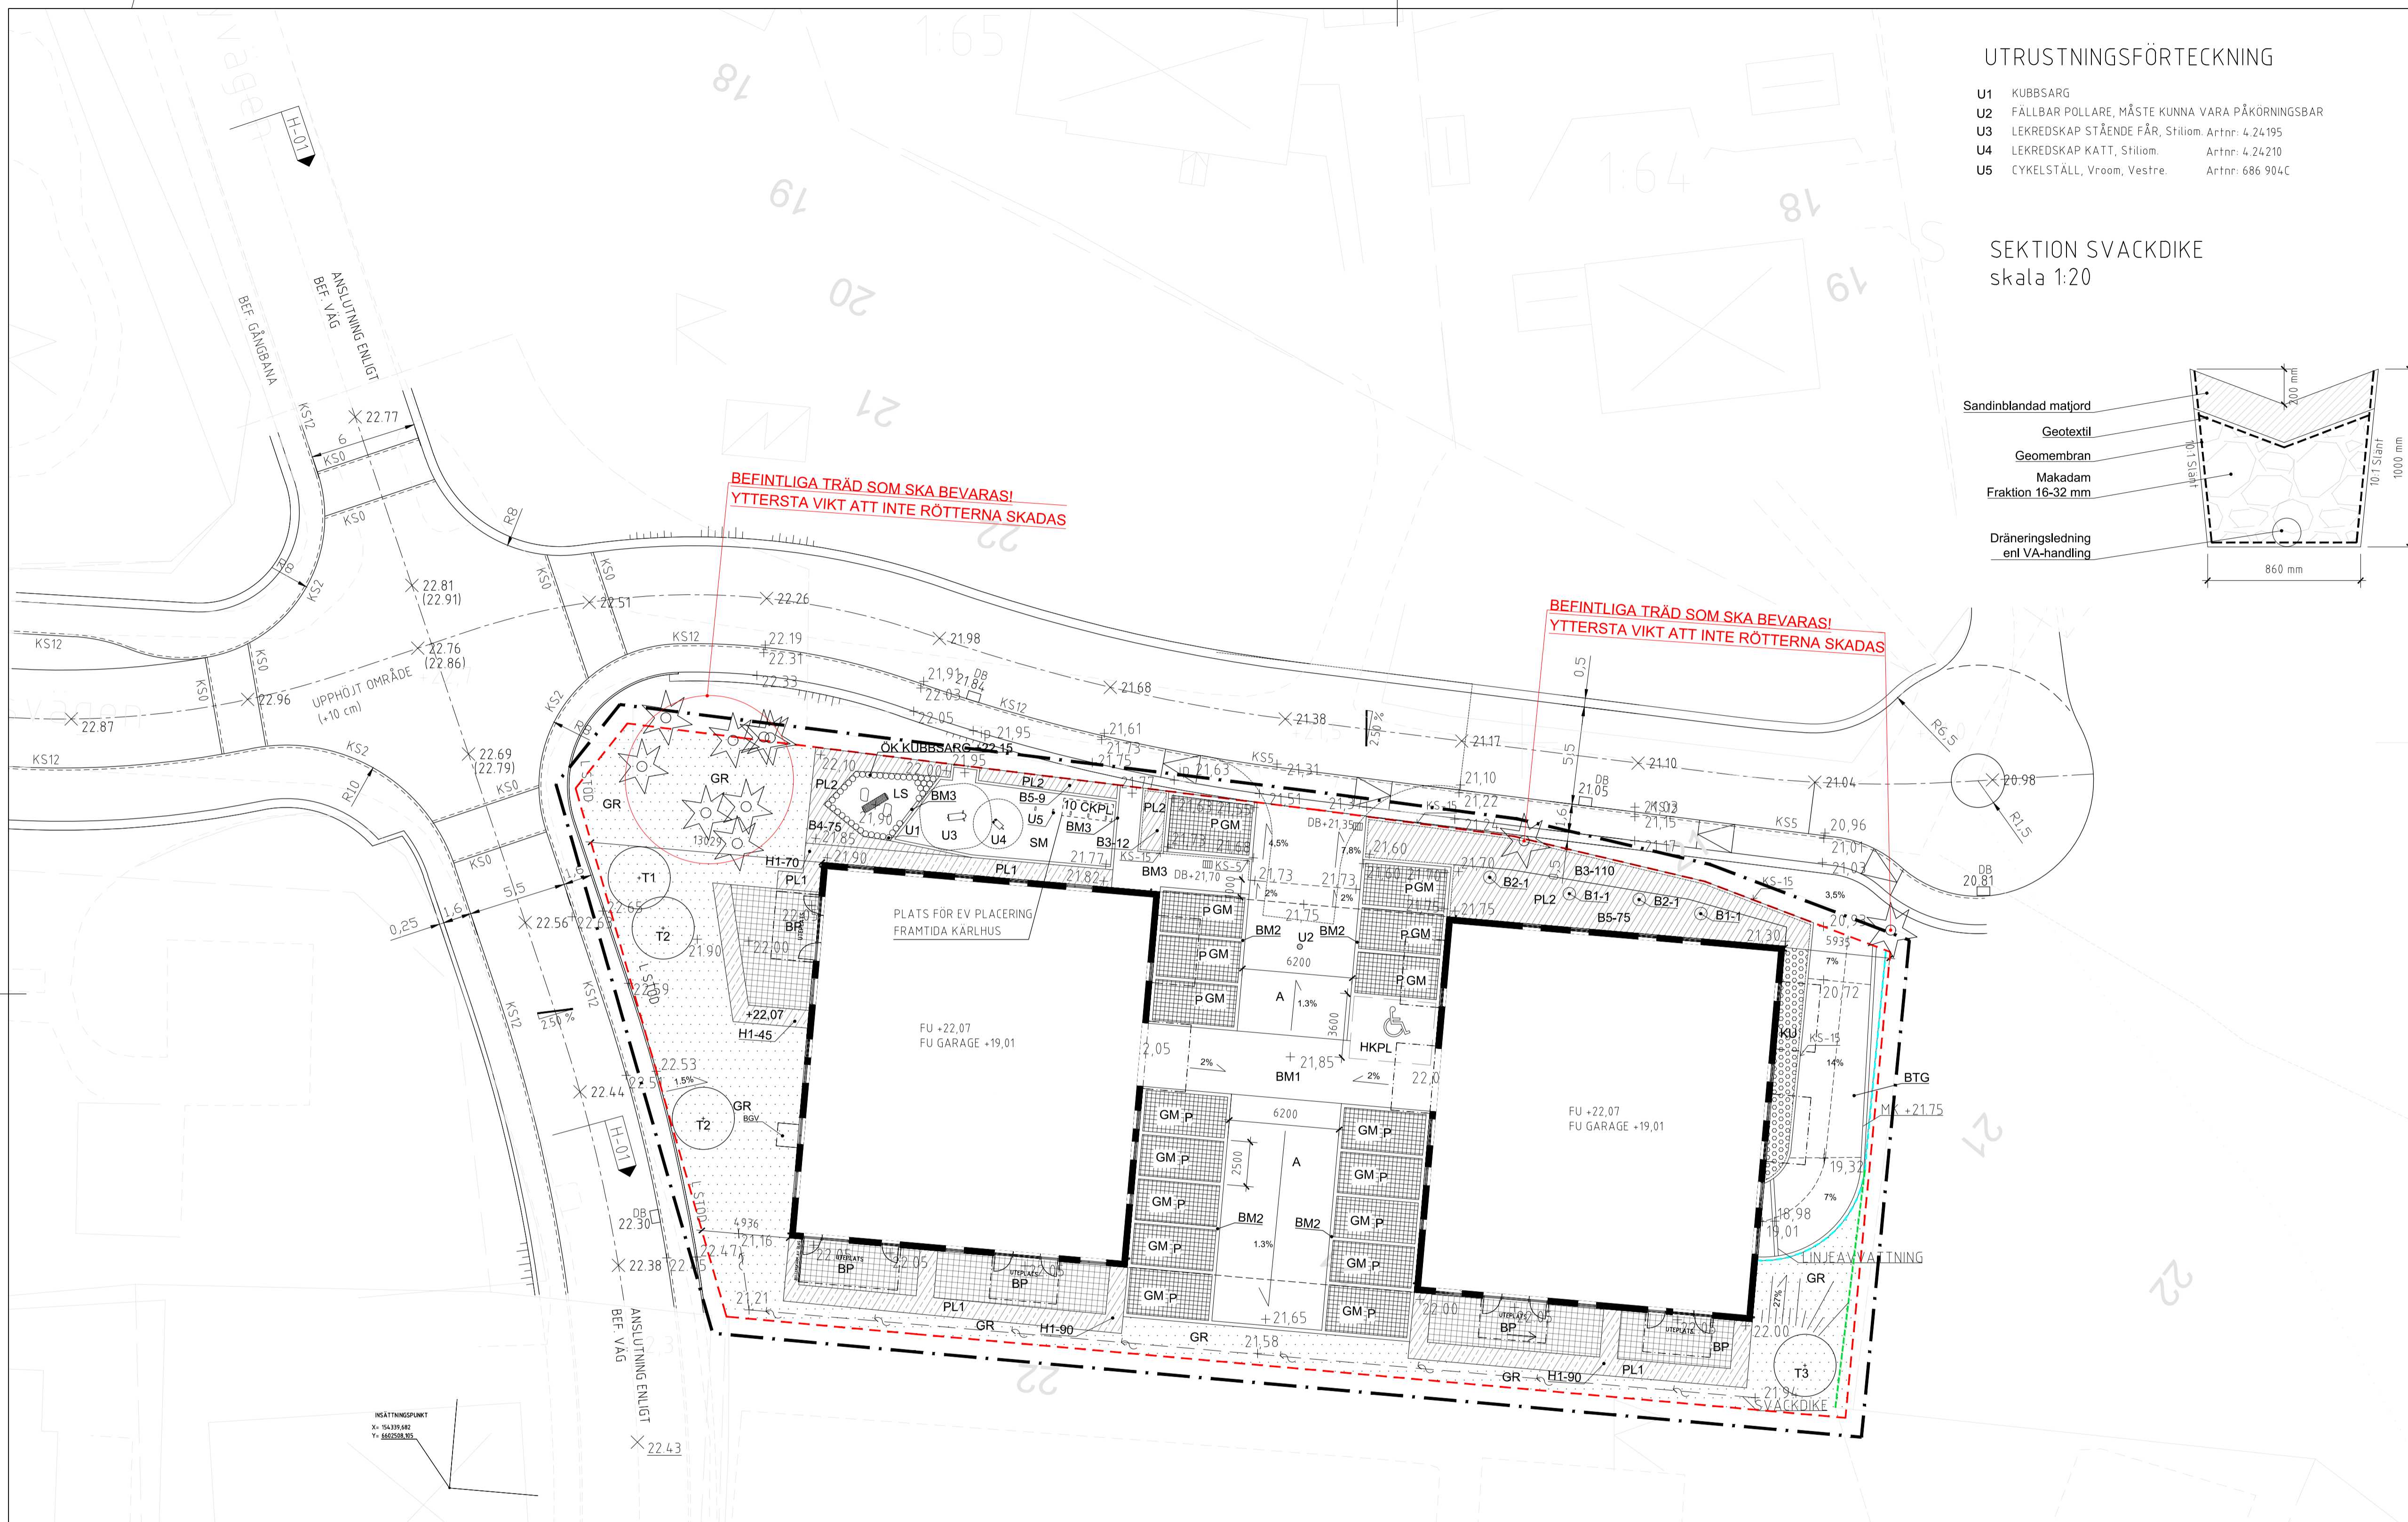

VÄXTFÖRTECKNING

Buskar			
B1	Euonymus europaeus FK Ultuna E - Benved	Sol/flst 125-150	2
B2	Euonymus alatus 'Compatus' - Vingad dvärgbenved	Sol/flst 100-125	2
B3	Euonymus fortunei 'Emerald n Gold' - Guldbenved	c-c 60	122
B4	Lonicera caerulea var. kamtschatica 'Anja' E - Blåträ	Busk co, 3,5 l c-c 50	75
B5	Spiraea betulifolia 'Tor' E - Björkspirea	Busk co, 3,5 l c-c 80	84
Häck			
H1	Carpinus betulus Fk 'Carin' E - Avenbok	C1, 50-80 c-c 30	295
Träd			
T1	Sorbus 'Dodong' E - Prydnadsrönn	Högstam 3x 20-25	1
T2	Prunus padus FK 'Ultuna' E - Hägg	Högstam 4x 20-25	2
T3	Acer tataricum FK 'Falun' E - Rysk lönn	Högstam 3x 16-18	1

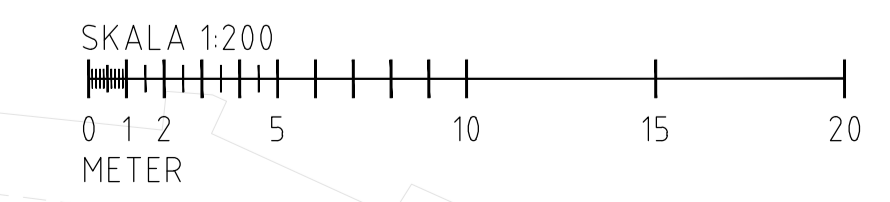

R:\LAHokerumhovdinhajden\3112260100\2_Arbete\N\1000201.dwg
 R:\LAHokerumhovdinhajden\3112260100\2_Arbete\N\SI\PLAN SKISS.dwg
 \Undertag\N\mättra kvarvarande träd efter fällning 20181204_HÄ.dwg
 XREFS:

LAGER:

P.L.O. 2019-06-28, 14:54, R:\LAHokerumhovdinhajden\3112260100\2_ARBETE\MODELL\L131P01.DWG, 31HAV